


# PLANIMETRIE PIANO DI EMERGENZA E DI EVACUAZIONE

## Pianta piano primo

LEGENDA	
	Percorso di uscita orizzontale
	Percorso di uscita verso il basso
	Percorso di uscita verso l'alto
	Idrante
	Estintore
	Allarme antincendio
	Pulsante di sgancio
	Luogo in cui vi trovate
	Porte antincendio

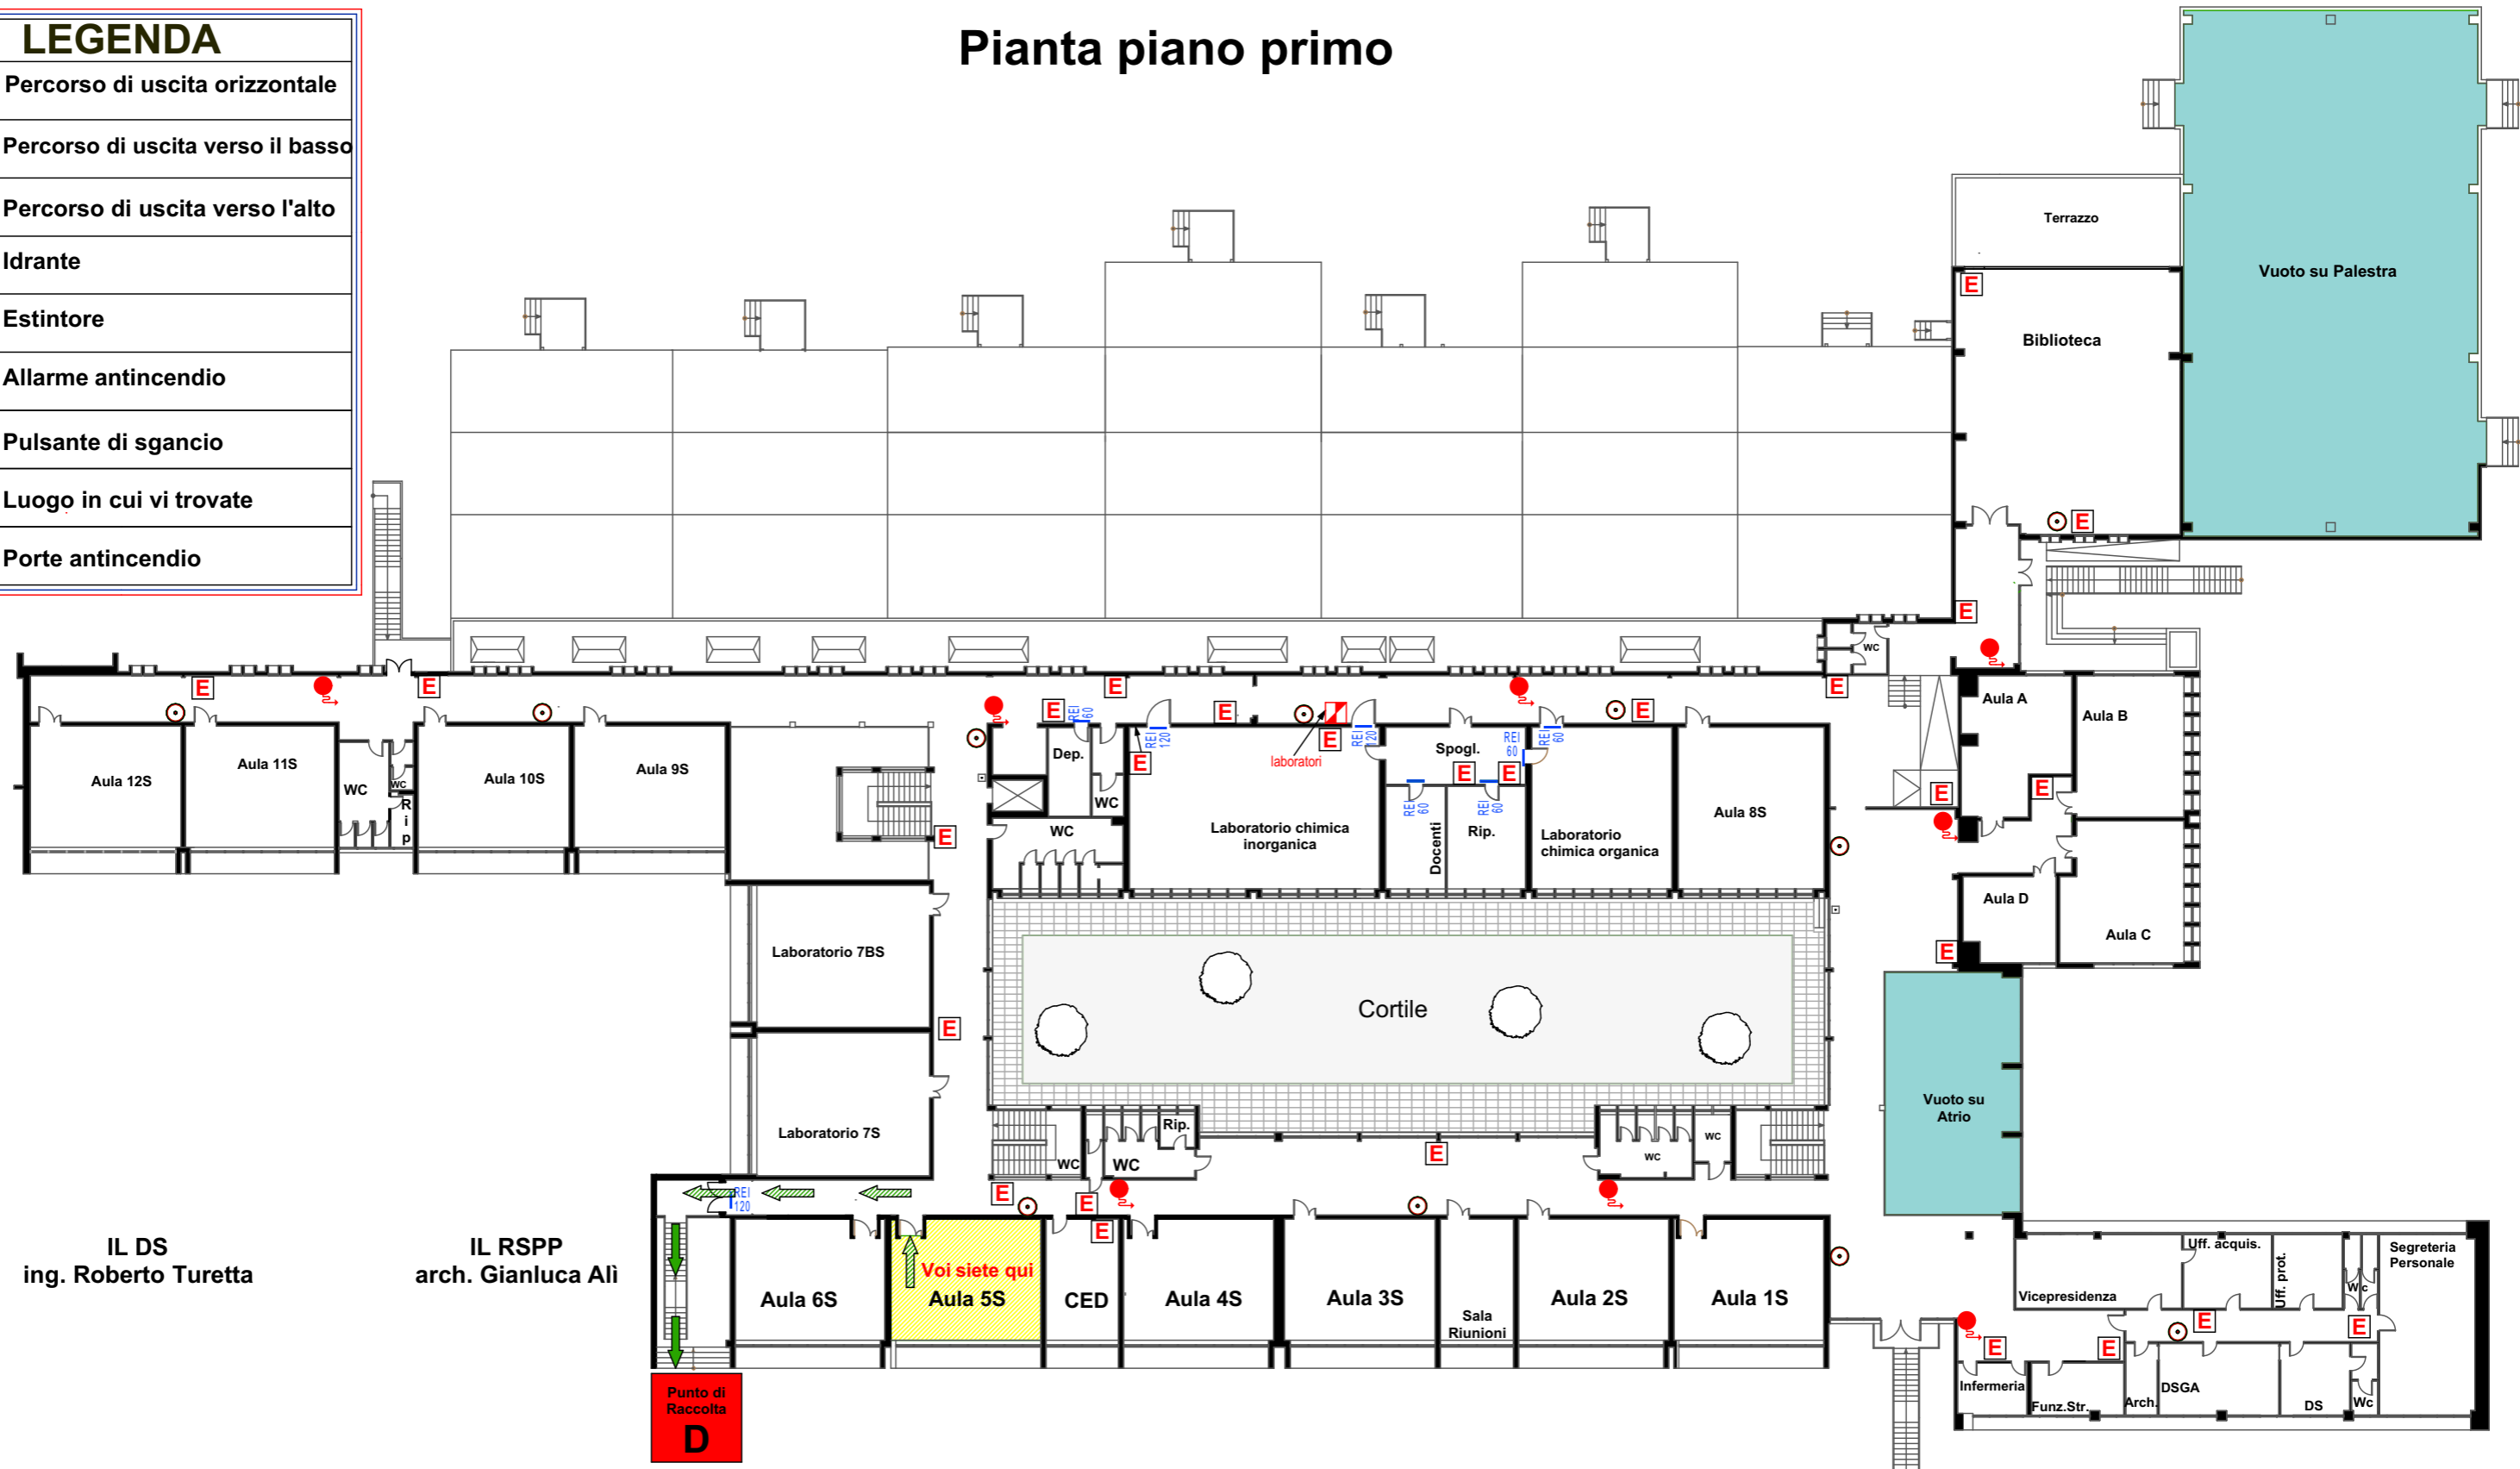

IL DS  
ing. Roberto Turetta

IL RSPP  
arch. Gianluca Ali

Voi siete qui  
Aula 5S

Punto di  
Raccolta  
**D**